

ΔΗΜΟΤΙΚΗ ΕΠΙΧΕΙΡΗΣΗ ΥΔΡΕΥΣΗΣ – ΑΠΟΧΕΤΕΥΣΗΣ
ΔΗΜΟΥ ΖΑΚΥΝΘΙΩΝ

ΚΑΝΟΝΙΣΜΟΣ
ΛΕΙΤΟΥΡΓΙΑΣ ΔΙΚΤΥΩΝ
ΑΚΑΘΑΡΤΩΝ

Δ.Ε.Υ.Α.Ζ. 2001

ΚΑΝΟΝΙΣΜΟΣ ΛΕΙΤΟΥΡΓΙΑΣ ΔΙΚΤΥΟΥ ΑΚΑΘΑΡΤΩΝ ΤΗΣ ΔΗΜΟΤΙΚΗΣ ΕΠΙΧΕΙΡΗΣΗΣ ΥΔΡΕΥΣΗΣ - ΑΠΟΧΕΤΕΥΣΗΣ ΔΗΜΟΥ ΖΑΚΥΝΘΙΩΝ

Άρθρο 1° : ΑΝΤΙΚΕΙΜΕΝΟ ΚΑΝΟΝΙΣΜΟΥ

1.1 Ο Κανονισμός αυτός περιλαμβάνει τους όρους λειτουργίας του δικτύου αποχέτευσης ακαθάρτων της περιοχής αρμοδιότητας της Δημοτικής Επιχείρησης Ύδρευσης - Αποχέτευσης Ζακύνθου.

Με τις διατάξεις του παρόντος κανονισμού, οριοθετούνται οι αρμοδιότητες στις σχέσεις της ΔΕΥΑΖ με τους κατοίκους του Νομού Ζακύνθου γύρω από το αντικείμενο της Αποχέτευσης.

1.2 Θέματα που τυχόν παρουσιαστούν, αφορούν την Αποχέτευση και δεν καλύπτονται από τον παρόντα κανονισμό, θα διευθετούνται με αποφάσεις του Δ.Σ. της ΔΕΥΑΖ.

Άρθρο 2° : ΒΑΣΙΚΕΣ ΕΝΝΟΙΕΣ

2.1. «ΔΕΥΑΖ» με τον όρο αυτό εννοείται η Δημοτική Επιχείρηση Ύδρευσης-Αποχέτευσης Ζακύνθου.

2.2. «Δ.Σ.» ή «Δ.Σ. ΔΕΥΑΖ» εννοείται το Διοικητικό Συμβούλιο της Δημοτικής Επιχείρησης Ύδρευσης - Αποχέτευσης Ζακύνθου.

2.3. Το « Οριστικό Δίκτυο Αποχέτευσης» αποτελούν οι αγωγοί ακαθάρτων, τα αντλιοστάσια, οι καταθλιπτικοί αγωγοί, οι υπερχειλιστές, η μονάδα Βιολογικού Καθαρισμού και γενικά κάθε έργο που έχει σκοπό τη συλλογή και μεταφορά των ακαθάρτων μέχρι τους τελικούς αποδέκτες και έχει κατασκευαστεί από την ΔΕΥΑΖ σύμφωνα με τις αρμόδιες εγκεκριμένες μελέτες.

2.4. «Νόμιμη Σύνδεση Ακινήτου» είναι η σύνδεση με το οριστικό δίκτυο αποχέτευσης που έχει γίνει μετά από έγκριση της αρμόδιας υπηρεσίας (ΔΕΥΑΖ).

2.5. «Παράνομη Σύνδεση Ακινήτου» είναι η σύνδεση με το Οριστικό Δίκτυο Αποχέτευσης που έχει γίνει χωρίς την έγκριση της ΔΕΥΑΖ. Στην περίπτωση παράνομης σύνδεσης του ακινήτου με την αποχέτευση η ΔΕΥΑΖ δικαιείται να διακόψει την υδροδότηση αυτού και να επιβάλει πρόστιμο, το ύψος του οποίου καθορίζεται από τον Γεν. Διευθυντή της ΔΕΥΑΖ και εγκρίνεται από το Δ.Σ. της ΔΕΥΑΖ μετά από εισήγηση του Γεν. Διευθυντή, και το οποίο δεν μπορεί να είναι ανώτερο από το διπλάσιο του δικαιώματος σύνδεσης που αντιστοιχεί στο ακίνητο.

2.6. «Τέλος Σύνδεσης» ή «Δικαίωμα Σύνδεσης» είναι το ποσό που χρεώνεται από την ΔΕΥΑΖ, σε κάθε ακίνητο που μπορεί και πρέπει να συνδεθεί με το οριστικό δίκτυο ακαθάρτων που κατασκεύασε η ΔΕΥΑΖ. Ο τρόπος υπολογισμού του «τέλους σύνδεσης» καθορίζεται μετά από απόφαση του Δ.Σ.

2.7. «Δαπάνη Κατασκευής Εξωτερικής Διακλάδωσης Αποχέτευσης Ακαθάρτων» είναι το ποσό που χρεώνεται από τη ΔΕΥΑΖ σε κάθε ακίνητο όταν συνδέεται με το δίκτυο ακαθάρτων.

Άρθρο 3° : ΥΠΟΧΡΕΩΣΗ ΣΥΝΔΕΣΗΣ

3.1. Σε κάθε δρόμο που υπάρχει και λειτουργεί αγωγός του οριστικού δικτύου ακαθάρτων, είναι υποχρεωτική η σύνδεση όλων των παρόδιων ακινήτων με τον αγωγό αυτό σύμφωνα με το Ν 1069/80. Οι ιδιοκτήτες των ακινήτων που θα συνδεθούν με το οριστικό δίκτυο αποχέτευσης, θα πρέπει να συμπληρώσουν ένα έντυπο δελτίο σύνδεσης που παρέχεται από την ΔΕΥΑΖ και στο οποίο θα δηλώνουν τα ακριβή τετραγωνικά μέτρα του ακινήτου, επισυνάπτοντας και αντίστοιχη υπεύθυνη δήλωση. Το έντυπο θα συνυπογράφεται από τον ιδιοκτήτη του ακινήτου, τον εγκαταστάτη υδραυλικό και τελικά από τη ΔΕΥΑΖ.

3.2. Μετά την υποβολή του έντυπου δελτίου σύνδεσης, ο κύριος του ακινήτου είναι υποχρεωμένος να καταβάλλει Τέλος Σύνδεσης κατά τρόπο, ο οποίος καθορίζεται με απόφαση του Δ.Σ. της ΔΕΥΑΖ. Το ύψος του τέλους σύνδεσης υπολογίζεται σύμφωνα με το δηλωμένο εμβαδόν του συγκεκριμένου ακινήτου.

3.3. Η επιβολή του ποσού του Τέλους Σύνδεσης είναι υποχρέωση του ιδιοκτήτη του ακινήτου και όχι του τυχόν ενοικιαστή αυτού.

3.4. Στους υπονόμους όμβριων υδάτων απαγορεύεται η διοχέτευση ακαθάρτων. Οι ιδιοκτήτες των ακινήτων είναι υποχρεωμένοι να συνδέουν το δίκτυο αποχέτευσης των εσωτερικών εγκαταστάσεων των ακινήτων τους με το οριστικό δίκτυο αποχέτευσης.

3.5. Η σύνδεση των ακινήτων με αγωγό ακαθάρτων είναι υποχρεωτική και στην περίπτωση ακινήτων που έχουν πρόσφατη μόνο σε ιδιωτικούς δρόμους, στοές κλπ., που σύμφωνα με τις ισχύουσες διατάξεις χαρακτηρίζονται κοινόχρηστοι χώροι. Στους χώρους αυτούς θα κατασκευάζεται ένα κοινό φρεάτιο συλλογής, όπου θα συγκεντρώνονται τα απόβλητα όλων των γειτονικών ακινήτων. Αυτά στη συνέχεια θα μεταφέρονται στον κεντρικό αποχετευτικό αγωγό. Το ύψος της επιβάρυνσης των ιδιοκτητών των ακινήτων, θα καθορίζεται μετά από απόφαση του Δ.Σ. της ΔΕΥΑΖ. Και στις περιπτώσεις αυτές, οι

εξωτερικές διακλάδωσεις και οι απαιτούμενοι αγωγοί, θα συντηρούνται από τους ιδιοκτήτες των ακινήτων.

3.6. Για την σύνδεση ακινήτου που δεν έχει πρόσωση σε εγκεκριμένο δρόμο και η αποχέτευση είναι δυνατή μόνο μέσα από γειτονικά οικοπέδα πρέπει να εξασφαλιστεί η συναίνεση των ιδιοκτητών του γειτονικού οικοπέδου σύμφωνα με τους παρακάτω όρους:

α) η αποχετευτική γραμμή του ακινήτου που θα συνδεθεί να είναι ανεξάρτητη από του γειτονικού ακινήτου από το οποίο περνάει, και να καταλήγει σε ιδιαίτερο φρεάτιο προσαρμογής αμέσως έξω από την ρυμοτομική γραμμή του γειτονικού οικοπέδου από όπου θα γίνεται η σύνδεση με το οριστικό δίκτυο αποχέτευσης.

β) το γειτονικό ακίνητο να έχει συνδεθεί με το οριστικό δίκτυο αποχέτευσης. Σε περίπτωση που δεν υπάρχουν σε αυτό κτίσματα θα υποβάλλεται από τον ιδιοκτήτη του ακινήτου δήλωση χωριστής σύνδεσης.

3.7. Οι ιδιοκτήτες των ακινήτων επιβαρύνονται με το τέλος σύνδεσης και με την δαπάνη κατασκευής της εξωτερικής διακλάδωσης αποχέτευσης ακαθάρτων.

3.8. Το Δ.Σ. ΔΕΥΑΖ μπορεί να εγκρίνει την προσωρινή αναβολή της σύνδεσης για εγκαταστάσεις που θα διατηρηθούν λιγότερο από ένα χρόνο, μετά από αίτηση του ιδιοκτήτη τους, που θα συνοδεύονται και από σχετικά επίσημα αποδεικτικά στοιχεία που θα ζητηθούν από την ΔΕΥΑΖ.

3.9. Στις περιπτώσεις που δεν είναι δυνατή η αποχέτευση κατά τις προηγούμενες παραγράφους, η διάθεση των λυμάτων του ακινήτου θα γίνεται προσωρινά στο έδαφος με σύστημα σηπτικού βόθρου ή στεγανής δεξαμενής ή όπως ειδικότερα ορίζουν οι Πολεοδομικές και Υγειονομικές διατάξεις. Ο τρόπος που θα επιλεγεί τελικά θα πρέπει να έχει τη σύμφωνη γνώμη του Διευθυντή της ΔΕΥΑΖ και έγκριση του Δ.Σ. της ΔΕΥΑΖ.

3.10. Αν με την κατασκευή του οριστικού δικτύου ακαθάρτων τα ακίνητα που είναι υποχρεωμένα να συνδεθούν με αυτό, εξακολουθούν να έχουν σηπτικούς ή απορροφητικούς βόθρους, τότε αυτοί αυτόματα καταργούνται – καταστρέφονται.

Άρθρο 4^ο: ΕΞΩΤΕΡΙΚΕΣ ΔΙΑΚΛΑΔΩΣΕΙΣ-ΕΣΩΤΕΡΙΚΟ ΔΙΚΤΥΟ ΑΚΙΝΗΤΩΝ

4.1. «Εξωτερική Διακλάδωση» ακινήτου είναι το τμήμα της εγκατάστασης αποχέτευσης που περιλαμβάνει: α) το φρεάτιο προσαρμογής, στο οποίο καταλήγει το εσωτερικό δίκτυο του ακινήτου, β) τον αγωγό κατά πλάτος του εγκεκριμένου δρόμου και γ) την σύνδεση του αγωγού αυτού με τον αγωγό του δικτύου που περνάει μπροστά από το ακίνητο αυτό. Το φρεάτιο προσαρμογής μαζί με τη δικλείδα ασφαλείας, ανήκουν στα ακίνητα που εξυπηρετούν και κατασκευάζονται -συντηρούνται από τους ιδιώτες με δαπάνες των ιδιοκτητών των ακινήτων. Ο αγωγός κατά πλάτος του εγκεκριμένου δρόμου και η σύνδεση του αγωγού αυτού με τον κεντρικό αποχετευτικό αγωγό, γίνονται από τη ΔΕΥΑΖ με δικές της δαπάνες. Η συντήρησή τους είναι στην αρμοδιότητα και βαρύνει τη ΔΕΥΑΖ εκτός από την περίπτωση που η βλάβη τους οφείλεται στη κακή χρήση του δικτύου από τους ιδιοκτήτες, οπότε χρεώνεται σε βάρος τους η σχετική δαπάνη και περιλαμβάνεται στον επόμενο λογαριασμό νερού.


4.2. Κάθε μεμονωμένο ακίνητο οφείλει να έχει κατά κανόνα μία μόνο σύνδεση με το δίκτυο αποχέτευσης της ΔΕΥΑΖ. Εάν για λόγους τεχνικούς είναι αδύνατη η αποχέτευση του ακινήτου από μία μόνο σύνδεση, υπάρχει η δυνατότητα μετά από σχετική αίτηση των ενδιαφερομένων και σχετική απόφαση του Δ.Σ. της ΔΕΥΑΖ, να χορηγηθεί σχετική άδεια κατασκευής και δεύτερης σύνδεσης.

4.3. Το φρεάτιο προσαρμογής χρησιμεύει για τον έλεγχο και την συντήρηση της εξωτερικής διακλάδωσης και κατασκευάζεται αμέσως έξω από την ρυμοτομική γραμμή του ακινήτου. Το φρεάτιο αυτό είναι και φρεάτιο ελέγχου και δειγματοληψίας αποβλήτων από την ΔΕΥΑΖ. Θα κατασκευάζεται σύμφωνα με τις ισχύουσες προδιαγραφές και όπως φαίνεται στα Σχ.1, Σχ.2. Αν το φρεάτιο δεν μπορεί να κατασκευαστεί αμέσως έξω από την ρυμοτομική γραμμή του οικοπέδου, τότε μετά από έγκριση του Γεν. Διευθυντή και απόφαση του Δ.Σ. της ΔΕΥΑΖ, θα κατασκευάζεται μέσα στο οικοπέδο του ακινήτου και κατά το δυνατό κοντά στην ρυμοτομική γραμμή σε θέση άμεσα επισκέψιμη και ελεύθερη, που καθορίζεται από την ΔΕΥΑΖ.

4.4. «Εσωτερικό Δίκτυο» είναι το δίκτυο που ξεκινάει από τους διάφορους υδραυλικούς υποδοχείς του ακινήτου και φτάνει μέχρι την εξωτερική διακλάδωση αποχέτευσης δηλαδή μέχρι το όριο της ρυμοτομικής γραμμής του οικοπέδου. Κατασκευάζεται με φροντίδα και δαπάνη των ιδιοκτητών των ακινήτων, σύμφωνα με τους κανονισμούς εσωτερικών υδραυλικών εγκαταστάσεων που ισχύουν κάθε φορά.

4.5. Για την σύνδεση ακινήτου με το οριστικό δίκτυο πρέπει να υπάρχει στο ακίνητο δικλείδα ασφαλείας. Η δικλείδα αυτή πρέπει να τοποθετείται και να συντηρείται με φροντίδα, ευθύνη και δαπάνη του ιδιοκτήτη του ακινήτου και να βρίσκεται σε κατάλληλη θέση μέσα στην οικοδομική γραμμή του ακινήτου για να μπορούν να την ελέγχουν όταν χρειαστεί, τα αρμόδια όργανα της


ΤΡΟΠΟΣ ΣΥΝΔΕΣΗΣ ΑΚΙΝΗΤΟΥ ΜΕ ΤΟ ΟΡΙΣΤΙΚΟ ΔΙΚΤΥΟ ΑΠΟΧΕΤΕΥΣΗΣ

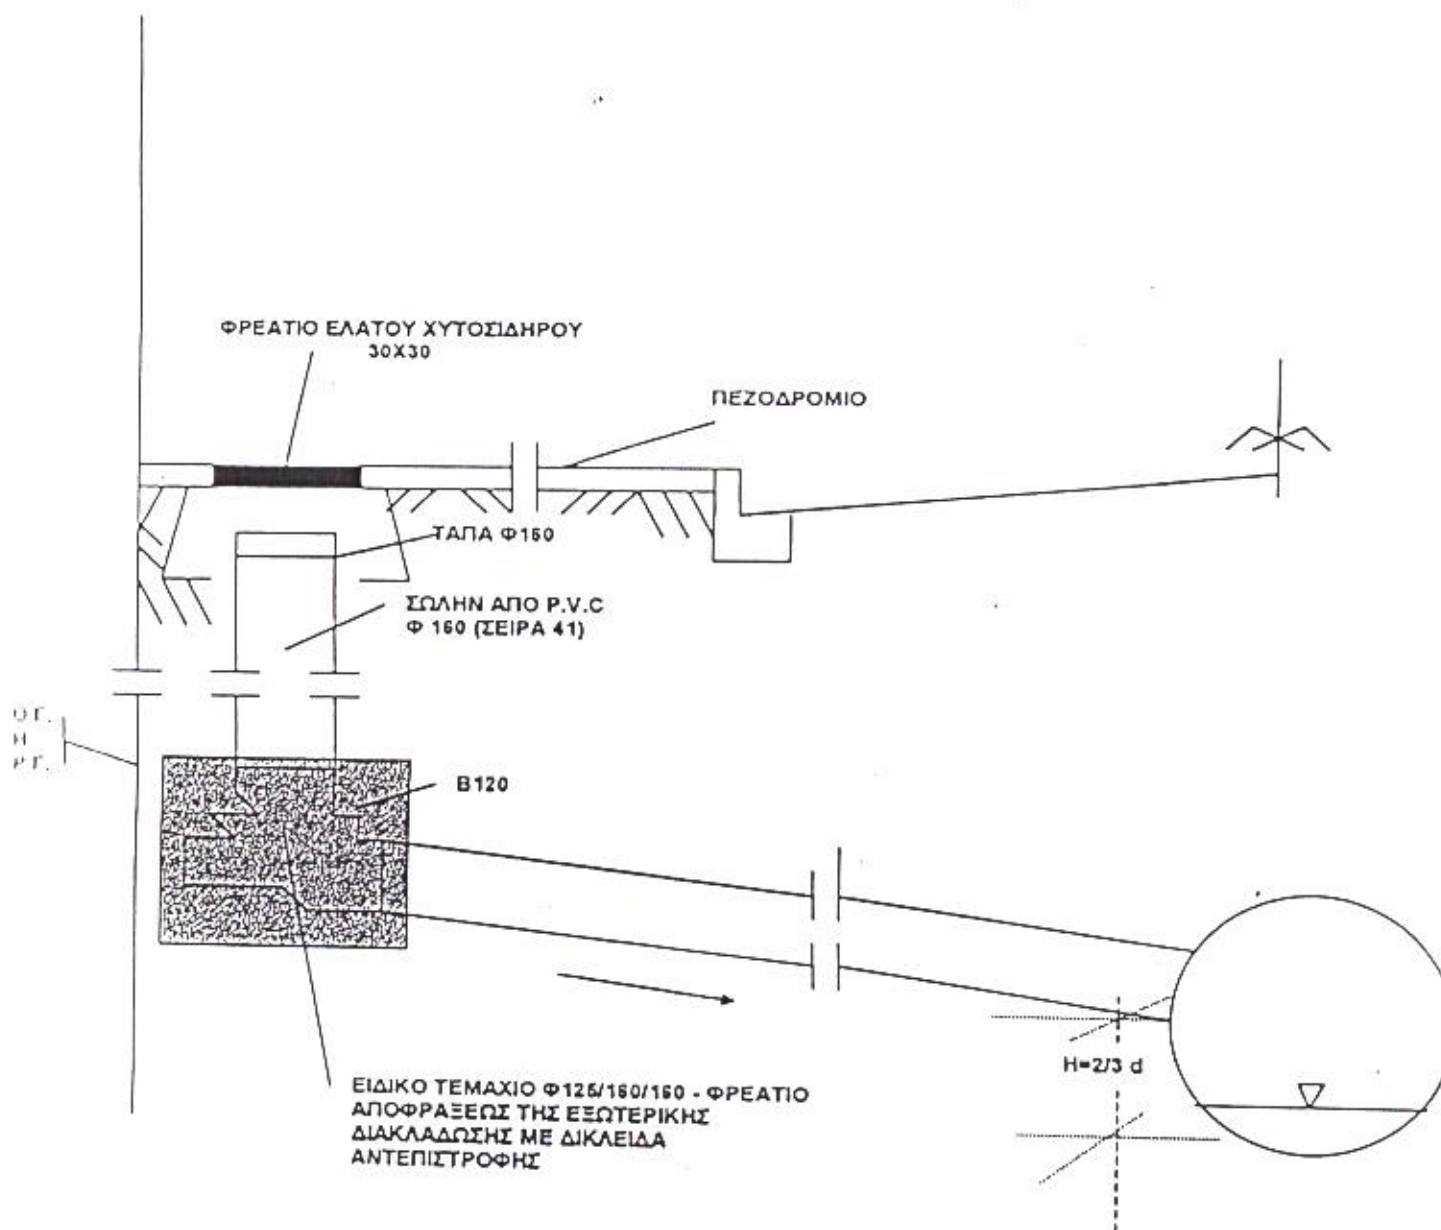

Σχ. 1

ΕΙΔΙΚΟ ΤΕΜΑΧΙΟ Φ125/160/160-ΦΡΕΑΤΙΟ ΑΠΟΦΡΑΞΕΩΣ
ΤΗΣ ΕΞΩΤΕΡΙΚΗΣ ΔΙΑΚΛΑΔΩΣΗΣ
ΜΕ ΔΙΚΛΕΙΔΑ ΑΝΕΠΙΣΤΡΟΦΗΣ

Φ125/160/160

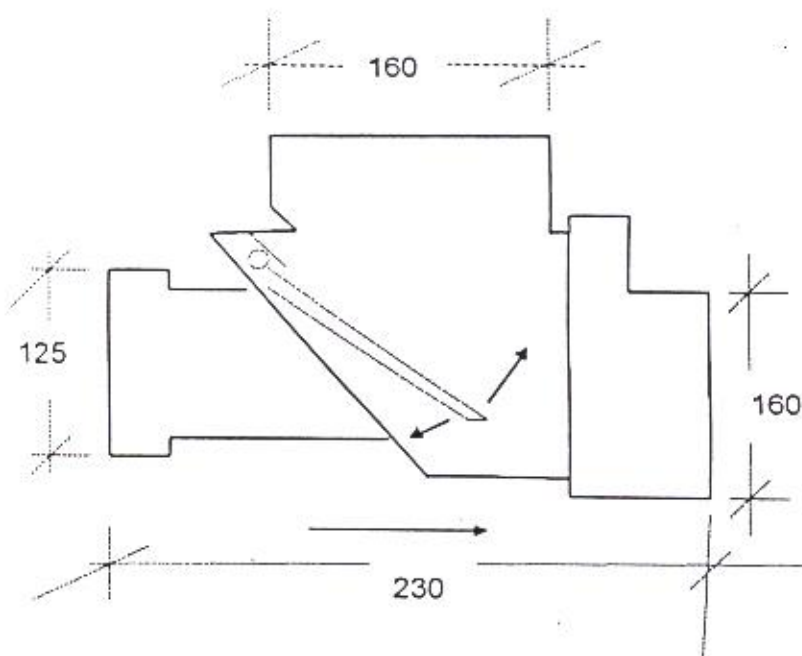

Σχ. 2

ΔΕΥΑΖ. Ο ιδιοκτήτης του ακινήτου είναι ο μόνος υπεύθυνος για ζημιές που μπορεί να γίνουν στο ακίνητο του ή αλλού, από έλλειψη ή κακή λειτουργία της δικλίδας ασφαλείας.

4.6. Δεν επιτρέπεται να υπάρχουν βόθροι στεγανοί ή απορροφητικοί στο εσωτερικό δίκτυο του ακινήτου, μετά από τη σύνδεση του με τον αγωγό ακαθάρτων.

4.7. Σε περίπτωση που σε κάποιο ακίνητο δεν εφαρμόζονται οι προηγούμενες παράγραφοι, διακόπτεται η παροχή νερού, φράσσεται η σύνδεση με το δίκτυο αποχέτευσης και επιβάλλεται πρόστιμο καθοριζόμενο από το Δ.Σ της ΔΕΥΑΖ μετά από εισήγηση του Γενικού Διευθυντή της ΔΕΥΑΖ.

Άρθρο 5° : ΑΠΟΧΕΤΕΥΣΗ ΧΑΜΗΛΩΝ ΧΩΡΩΝ

5.1. Αν ακίνητα, υπόγειοι ή άλλοι χώροι, βρίσκονται τόσο χαμηλά που να μην μπορούν να αποχετευτούν με φυσική ροή στον κεντρικό αγωγό ακαθάρτων που περνάει στο δρόμο, στον οποίο έχει πρόσψη το ακίνητο, τότε: α) η ΔΕΥΑΖ μπορεί να αποτρέψει την αποχέτευση του ακινήτου εν όλω ή εν μέρει μέσα από το γειτονικό οικόπεδο, β) αν αυτό δεν είναι δυνατό πρέπει να προβλέπεται μηχανική ανύψωση των αποχετευμένων υγρών (άντληση).

Άρθρο 6° : ΑΠΟΧΕΤΕΥΟΜΕΝΑ ΥΓΡΑ

6.1. Οι Εγκαταστάσεις Επεξεργασίας Λυμάτων (Ε.Ε.Λ.) δέχονται αστικά λύματα όπου καταφθάνουν μέσω σωληνωτού δικτύου και ένα ποσοστό βοθρολυμάτων αστικής προέλευσης των οποίων η πρoσαγωγή γίνεται με βυτιοφόρα οχήματα στο χώρο εκκένωσης βοθρολυμάτων. Κάθε άλλη ποιότητα αποβλήτων που καταφθάνουν στο χώρο των Ε.Ε.Λ. , γίνεται δεκτή ύστερα από έγκριση του Γενικού Διευθυντή της Επιχείρησης ή απόφαση Δ.Σ της ΔΕΥΑΖ. Σε περίπτωση που δεν υπάρχει σαφήνεια όσον αφορά τα ποιοτικά χαρακτηριστικά των εισερχόμενων αποβλήτων, όπως και αν υπάρχει ανάμειξη, σε οποιοδήποτε ποσοστό, των αστικών λυμάτων με βιομηχανικά απόβλητα, η είσοδος ή μη θα δίνεται ύστερα από έγκριση κατά περίπτωση του Γεν. Διευθυντή της ΔΕΥΑΖ σε συνεργασία με το Γμήμια Λειτουργίας των Ε.Ε.Λ.Ζ.

6.2. «**Αστικά Λύματα**» είναι τα απόβλητα τα οποία παράγονται κατά την χρήση νερού από τον άνθρωπο στις διάφορες δραστηριότητες του σε περιοχές κατοικίας και υπηρεσιών. Η προσαγωγή τους στις Ε.Ε.Λ. Ζακύνθου είναι άμεση και επιτυγχάνεται μέσω σωληνωτού δικτύου.

6.3. «**Αστικά Βοθρολύματα** » χαρακτηρίζονται τα απόβλητα εκείνα τα οποία παράγονται κατά την χρήση νερού από τον άνθρωπο στις διάφορες δραστηριότητες του σε περιοχές κατοικίας - υπηρεσιών και τα οποία συγκεντρώνονται σε δεξαμενές στεγανές ή μη. Σαφώς, τα λύματα αυτά είναι επιβαρυνμένα και τα οποία αυξημένο ρυπαντικό φορτίο) λόγω πιθανότητας σήψης τους κατά την παραμονή τους μέσα στις δεξαμενές- βόθρους. Η προεπεξεργασία αυτών είναι απαραίτητη, όπου πέρα από την διαδικασία υλόομησης και εσχάρωσης, περιλαμβάνει και σύστημα εξισορρόπησης (αερισμού & ανάδεύσης) αυτών.

6.4. ΑΠΟΔΕΚΤΑ ΧΑΡΑΚΤΗΡΙΣΤΙΚΑ ΕΙΣΕΡΧΟΜΕΝΩΝ ΛΥΜΑΤΩΝ ΣΤΙΣ

ΕΓΚΑΤΑΣΤΑΣΕΙΣ ΕΠΕΞΕΡΓΑΣΙΑΣ ΛΥΜΑΤΩΝ ΖΑΚΥΝΘΟΥ

	ΑΣΤΙΚΑ	ΑΣΤΙΚΑ ΒΟΘΡΟΛΥΜΑΤΑ
BOD ₅ (mg/l)	406	2.500
TSS (mg/l)	500	
TOC (mg/l)	150	150~290
COD (mg/l)	500~1000	500~1000

Ολικό Άζωτο, (TKN) (mg/l)	95	
Φώσφορος (mg/l)	8~10	8~15
PH	6,5~9	
Φυτικά Λίπη	<100 mg/l	
Ζωικά Λίπη Ορυκτά Έλαια	ΔΕΝ ΕΙΝΑΙ ΔΕΚΤΑ	
Θειούχα (H ₂ S) (mg/l)	2	
Κυανιούχα (CN ⁻) (mg/l)	3	
Αρσενικό (As) (mg/l)	0,5	
Βάριο (Ba) (mg/l)	20	
Μαγγάνιο (Mn) (mg/l)	4	
Υδράργυρος (Hg) (mg/l)	0,01	
Νικέλιο (Ni) (mg/l)	4	
Μόλυβδος (Pb) (mg/l)	0,2	
Χαλκός (Cu) (mg/l)	0,1	
Άργυρος (Ag) (mg/l)	0,1	
Χλωριώδη (Cl) (mg/l)	50	
Ψευδάργυρος (Zn) (mg/l)	1	

6.5. Στο δίκτυο αποχέτευσης απαγορεύεται να απορρίπτονται οι εξής ουσίες:

1. Ουσίες που προέρχονται γενικά από βόθρους στεγανούς ή απορροφητικούς αν δεν προηγηθεί κατάλληλη προεπεξεργασία τους έτσι που η ποιότητα τους να αντιστοιχεί στην ποιότητα αστικών λυμάτων.
2. Κάθε είδους υλικών που μπορούν να φράξουν αγωγούς όπως απορρίμματα μαγειρείων, σκουπίδια, άμμος, στάχτη, κουρέλια, απορρίμματα σφαιρίων, σταφιδιοεργασίας, ελαστροβελών και γενικά δύσκολα βιοαπασυνθέσιμων υλών.
3. Εύφλεκτων ή άλλων ουσιών που μπορούν να κάνουν ζημιές στο αποχετευτικό δίκτυο ή δημιουργήσουν κίνδυνο σε όσους εργάζονται σε αυτό.
4. Αερίων και ατμών. Η απευθείας σύνδεση υπαρχόντων αεραγωγών με τους υπονόμους απαγορεύεται.
5. Ουσιών που παράγουν δηλητηριώδη ή ασφυξιογόνα αέρια ή που μπορούν λόγω περιεκτικότητάς τους σε οξέα, αλκάλια, άλατα κλπ, να βλάψουν τα υλικά κατασκευής των αγωγών αποχέτευσης.
6. Υγρών που λόγω αποσύνθεσης, ζύμωσης δημιουργούν έντονες ή ενοχλητικές αναθυμιάσεις.
7. Υγρών που μπορεί να δυσκολέψουν την λειτουργία των αγωγών όπως αυτά που προκαλούν καταπτώσεις, χημικές κατακρημνίσεις, κατακαθίσεις ή αποθέσεις μέσα στους αγωγούς.
8. Υγρών με μεγάλη περιεκτικότητα σε λίπη και έλαια, κατά την κρίση της ΔΕΥΑΖ.

Οι ανώτατες επιτρεπτές τιμές αυτών βρίσκονται στο παραπάνω πίνακα.

9. Υγρών με θερμοκρασία μεγαλύτερη των 35° C.
10. Υγρών σε τόσο μεγάλη ποσότητα που κατά την κρίση της ΔΕΥΑΖ να προκαλούν δυσκολίες στην ομαλή λειτουργία του δικτύου αποχέτευσης.
11. Νερών αποχέτευσης που περιέχουν κολλώδης ουσίες που διογκώνονται όταν έρχονται σε επαφή με το νερό.
12. Νερών αποχέτευσης που περιέχουν εύφλεκτες ουσίες των οποίων τα σημεία ανάφλεξης είναι ίσα ή μικρότερα των 25° C.
13. Απαγορεύεται η διοχέτευση στο δίκτυο αποχέτευσης πετρελαιοειδών.

6.6. Η διοχέτευση αποβλήτων που ενδέχεται να βρίσκονται εκτός των ανωτέρων προδιαγραφών στο δίκτυο αποχέτευσης, επιτρέπεται μόνο κατόπιν ειδικής άδειας από το Δ.Σ. και το Γενικό Διευθυντή της ΔΕΥΑΖ.

6.7. Σε κάθε περίπτωση που παρά τις προβλέψεις μπαίνουν επικίνδυνες ή βλαβερές ουσίες στα δίκτυα αποχέτευσης, οφείλει ο ιδιοκτήτης του ακινήτου να πάρει κάθε μέτρο για την έγκαιρη απομάκρυνση τους και να ειδοποιήσει αμέσως την ΔΕΥΑΖ.

6.8. Η ΔΕΥΑΖ μπορεί να μεταβάλλει τα ύψη των αποδεκτών ρύπων στο δίκτυο αποχέτευσης με απόφαση του Δ.Σ. μετά από εισήγηση του Γενικού Διευθυντή, αν αποδειχθεί ότι τα ύψη που αναφέρονται στο άρθρο αυτό δημιουργούν προβλήματα στην λειτουργία των Ε.Ε.Λ.Ζ.

6.9. Κατηγορίες αποβλήτων που έχουν υποστεί προεπεξεργασία – προβιολόγηση, θα γίνονται δεκτά έπειτα από αίτηση των ενδιαφερομένων και έγκριση του Δ.Σ. της ΔΕΥΑΖ, αφού έχει προηγηθεί χημική εξέταση δείγματός τους.

6.10. Σε περίπτωση που δεν εφαρμόζονται οι παραπάνω παράγραφοι, επιβάλλεται πρόστιμο, καθοριζόμενο από το Δ.Σ. ΔΕΥΑΖ μετά από εισήγηση του Γεν. Διευθυντή της ΔΕΥΑΖ.

Άρθρο 7° : ΑΠΑΓΟΡΕΥΣΗ ΧΡΗΣΙΜΟΠΟΙΗΣΗΣ ΥΓΡΩΝ

Απαγορεύεται η χρησιμοποίηση για οποιoδήποτε λόγω υγρών από οπουδήποτε και αν προέρχονται και ρέουν σε ρέματα ή αγωγούς ακαθάρτων νερών χωρίς την προηγούμενη άδεια της ΔΕΥΑΖ.

Άρθρο 8° : ΚΑΤΕΔΑΦΙΣΗ ΚΑΙ ΑΧΡΗΣΤΕΥΣΗ ΠΑΛΙΩΝ ΕΓΚΑΤΑΣΤΑΣΕΩΝ

8.1. Μετά την σύνδεση των ακινήτων με τους αγωγούς αποχέτευσης του οριστικού δικτύου οφείλουν οι ιδιοκτήτες να κατεδαφίσουν και να αχρηστεύσουν με φροντίδα και δαπάνη τους κάθε παλιά εγκατάσταση αποχέτευσης όπως βόθρους, παλιούς υπονόμους, παλιές σωληνώσεις κτλ, μέσα σε ημερομηνία που τάσσει η ΔΕΥΑΖ η οποία στην συνέχεια κάνει τον σχετικό έλεγχο. Σε περίπτωση μη συμμόρφωσης η ΔΕΥΑΖ διακόπτει την παροχή νερού, την σύνδεση με το δίκτυο αποχέτευσης και επιβάλλει πρόστιμο καθοριζόμενο από το Δ.Σ. ΔΕΥΑΖ μετά από εισήγηση του Γενικού Διευθυντή της ΔΕΥΑΖ.

8.2. Για να αχρηστευτούν οι βόθροι άσχετα αν κατεδαφιστούν ή όχι, πρέπει να αδειάσουν τελείως και το περιεχόμενο τους να απομακρυνθεί. Μετά το άδειασμα οι βόθροι πρέπει να γεμίσουν με καθαρά, κατάλληλα υλικά. Απαγορεύεται αυστηρά η απόρριψη του περιεχομένου των βόθρων στον αγωγό αποχέτευσης, επιβαλλόμενου προστίμου που καθορίζεται από το Δ.Σ. ΔΕΥΑΖ μετά από εισήγηση του Γενικού Διευθυντή της ΔΕΥΑΖ.

Άρθρο 9° : ΧΟΡΗΓΗΣΗ ΑΔΕΙΩΝ ΣΥΝΔΕΣΗΣ

9.1. Για την χορήγηση της άδειας σύνδεσης από την ΔΕΥΑΖ, πρέπει οι ενδιαφερόμενοι ιδιοκτήτες των ακινήτων να υποβάλλουν έντυπο δελτίο σύνδεσης παροχής στο οποίο αναγράφεται ο ακριβής αριθμός των τετραγωνικών του ακινήτου ή ο αριθμός κλινών εάν πρόκειται για ξενοδοχεία ή ενοικιαζόμενα δωμάτια, επισυνάπτοντας και μια Υπεύθυνη Δήλωση του Ν.1599/86. Το έντυπο αυτό το συνυπογράφουν ο ιδιοκτήτης, ο εγκαταστάτης υδραυλικός και τελικά ο Γεν. Διευθυντής της ΔΕΥΑΖ. Οι ενδιαφερόμενοι πρέπει να προσκομίσουν και κάθε άλλο συμπληρωματικό στοιχείο που μπορεί να ζητηθεί κατά περίπτωση από την Επιχείρηση. Η εξακρίβωση των πραγματικών τετραγωνικών μέτρων του ακινήτου που έχουν δηλωθεί, θα γίνεται από την ΔΕΥΑΖ. Η ψευδής δήλωση του εμβαδού του ακινήτου, θα επιβαρύνει τον κύριο του ακινήτου με πρόστιμο, το ύψος του οποίου θα καθορίζεται μετά από εισήγηση του Γεν. Διευθυντή της ΔΕΥΑΖ και έγκριση του Δ.Σ. ΔΕΥΑΖ.

9.2. Για οικοδομές με χωριστές κυριότητες σε όροφο ή διαμέρισμά ορόφου, το έντυπο υποβάλλεται από τον διαχειριστή ή από ένα συγκύριο ή από όλους του συγκύριους και συνοδεύονται από πίνακα

και τις διευθύνσεις κατοικίας κάθε συγκύριου όπως και τα ποσοστά συγκυριότητας τους. Με βάση τον πίνακα αυτό επιμερίζεται το τέλος ή δικαίωμα σύνδεσης.

9.3. Για μελλοντικές οικοδομές θα πρέπει εκτός από την συμπλήρωση του έντυπου δελτίου σύνδεσης παροχής, να προσκομίζεται και τοπογραφικό διάγραμμα σε κατάλληλη κλίμακα (1/500), όπου, θα απεικονίζεται το ακίνητο ή τα ακίνητα που θα συνδεθούν. Το τοπογραφικό διάγραμμα πρέπει να είναι υπογραμμένο από μηχανικό και να είναι χαρτοσημασμένο νόμιμα.

Άρθρο 10^ο : ΔΑΠΑΝΕΣ ΚΑΙ ΕΙΣΦΟΡΕΣ

10.1. Η δαπάνη για κάθε εργασία που αφορά το εσωτερικό δίκτυο αποχέτευσης και την εξωτερική διακλάδωση ενός ακινήτου καθώς και κάθε δαπάνη που αφορά την αποχέτευση αυτού βαρύνει τον ιδιοκτήτη ή τον χρήστη του ακινήτου.

10.2. Τον ιδιοκτήτη επίσης βαρύνουν και οι δαπάνες ελέγχου των εσωτερικών εγκαταστάσεων αποχέτευσης και της σύστασης των αποχετευόμενων υγρών, από συνεργεία της ΔΕΥΑΖ, σε περίπτωση που θα διαπιστωθεί παράβαση των όρων του παρόντος κανονισμού. Οι δαπάνες καθορίζονται απολογιστικά μετά το τέλος του ελέγχου.

10.3. Για τη σύνδεση των ακινήτων με το οριστικό δίκτυο αποχέτευσης, ο ιδιοκτήτης είναι υποχρεωμένος να εξασφαλίσει τη κατασκευή τόσο του εσωτερικού του δικτύου, όσο και του φρεατίου προσαρμογής μαζί με τη δικλείδα ασφαλείας σύμφωνα με τις ισχύουσες προδιαγραφές. Στη συνέχεια πρέπει να καταβληθεί από τον κάθε ιδιοκτήτη ακινήτου και τέλος σύνδεσης που γίνεται εφάπαξ και με τρόπο ο οποίος καθορίζεται σύμφωνα με απόφαση του Δ.Σ. της ΔΕΥΑΖ.

10.4. Στις περιπτώσεις που νόμιμα συνδεδεμένα ακίνητα κατεδαφίζονται και στη θέση τους χτίζονται νέες οικοδομές, από το συνολικό δικαίωμα σύνδεσης που προκύπτει με τα στοιχεία του νέου ακινήτου, αφαιρείται το τέλος ή δικαίωμα σύνδεσης που αντιστοιχεί κατά τον ίδιο τρόπο στα στοιχεία του παλιού ακινήτου. Στις περιπτώσεις των ακινήτων αυτών μπορεί να διατηρηθεί η υπάρχουσα νόμιμη σύνδεση με τον όρο ότι θα δηλωθεί από τον ιδιοκτήτη του ακινήτου με υπεύθυνη δήλωσή του. Αν δεν τηρηθεί η παραπάνω δήλωση του κυρίου του ακινήτου, τότε εκτός από τις άλλες νόμιμες κυρώσεις θα επιβαρύνεται και με την δαπάνη της σχετικής έρευνας από την ΔΕΥΑΖ που θα περιλαμβάνεται σε επόμενο λογαριασμό ύδρευσης.

10.5. Μετά την διακοπή λόγω χρέους και για όσο χρόνο παραμένει η διακοπή αυτή, ο λογαριασμός εκδίδεται με χρέωση της πάγιας κατανάλωσης. Με απόφαση του Γενικού Διευθυντή, μετά από περίοδο διακοπής μεγαλύτερη των έξι μηνών η ΔΕΥΑΖ μπορεί να προβεί σε αφαίρεση της παροχής ύδρευσης.

10.6. Αν ο υπόχρεος παραβιάσει την κλεισμένη παροχή, η ΔΕΥΑΖ τον χρεώνει με πρόστιμο, το ύψος του οποίου καθορίζεται από το Δ.Σ. ΔΕΥΑΖ από εισήγηση του Γεν. Διευθυντή της ΔΕΥΑΖ, και όχι ανώτερο του τριπλάσιου του ύψους του μέσου όρου των τεσσάρων τελευταίων λογαριασμών του. Με το ίδιο πρόστιμο χρεώνεται ο υπόχρεος που κατά την διάρκεια διακοπής της υδροδότησης του λόγω χρέους υδροδοτείται από άλλον υδρολήπτη. Η ΔΕΥΑΖ μπορεί σε τέτοια περίπτωση να διακόψει την παροχή και του δεύτερου υδρολήπτη και να του επιβάλλει το ίδιο κατά τα ανωτέρω πρόστιμο που προκύπτει για την δική του παροχή.

10.7. Στους λογαριασμούς μπορεί να χρεωθεί από την ΔΕΥΑΖ κάθε οικονομική επιβάρυνση που αφορά την αποχέτευση και πηγάζει από τις διατάξεις του παρόντος κανονισμού και τις σχετικές αποφάσεις του Δ.Σ. της ΔΕΥΑΖ.

10.8. Σε περίπτωση αλλαγής ιδιοκτήτη ο νέος ιδιοκτήτης του ακινήτου υποχρεούται να δηλώσει στην ΔΕΥΑΖ την αλλαγή της ιδιοκτησίας προσκομίζοντας το σχετικό συμβόλαιο ή υπεύθυνη δήλωση. Σε περίπτωση παραλαβής του ακινήτου χωρίς προηγούμενη εκκαθάριση χρεών αποχέτευσης, ο νέος ιδιοκτήτης ευθύνεται και για τα προ της μεταβίβασης χρέη και η ΔΕΥΑΖ μπορεί να διεκδικήσει από αυτόν με οποιοδήποτε τρόπο την καταβολή των χρεών.

10.9. Ο δήλωθείς ως ιδιοκτήτης του ακινήτου δεν μπορεί να αντιτάξει στην ΔΕΥΑΖ για ελαττώματα της κυριότητας του ή αλώλειας της.

10.10. Οι χρήστες του ακινήτου (ιδιοκτήτες, ενοικιαστές κτλ) υποχρεούνται να επιτρέπουν την είσοδο των υπαλλήλων της ΔΕΥΑΖ στο ακίνητο τους προς έλεγχο ή λήψη στοιχείων που αφορούν την αποχετευτική τους εγκατάσταση. Σε περίπτωση άρνησής τους η ΔΕΥΑΖ δικαιούται να επιβάλλει ανάλογες κυρώσεις.

Άρθρο 11^ο : ΤΕΛΟΣ ΧΡΗΣΗΣ ΑΠΟΧΕΤΕΥΤΙΚΟΥ ΔΙΚΤΥΟΥ

11.1. Για την αποχέτευση κάθε διακεκομμένης, κατά χρήση, ιδιοκτησίας και από την σύνδεση αυτής ή

καταβάλλεται τέλος χρήσης του δικτύου αποχέτευσης που καθορίζεται με απόφαση του Δ.Σ. της ΔΕΥΑΖ και χρεώνεται στους λογαριασμούς της ύδρευσης.

11.2. Το Τέλος Χρήσης της αποχέτευσης θα καταβάλλεται από τον χρήστη του δικτύου. Ο τρόπος επιβολής του Τέλους Χρήσης, ύστερα από απόφαση του Δ.Σ. της ΔΕΥΑΖ, έχει κατηγοριοποιηθεί σε οικίες και επαγγελματικούς χώρους μικρής κατανάλωσης, επαγγελματικούς χώρους μεγάλης κατανάλωσης (δηλαδή εστιατόρια, ψισταριές, καφέ-μπαρ, καφενεία, fast food, κομμωτήρια, κουρέια, γυμναστήρια, καθαριστήρια, μαρμαράδικα, πλυντήρια αυτοκινήτων, οδοντιατρεία, ΔΕΚΟ, λοιποί οργανισμοί) και ξενοδοχεία-ενοικιαζόμενα δωμάτια.

Για τις οικίες και τους επαγγελματικούς χώρους μικρής κατανάλωσης το ύψος του ποσού του τέλους χρήσης καθορίζεται με βάση τα τετραγωνικά του ακινήτου και τα κυβικά κατανάλωσης νερού, θέτοντας ως πάγια χρέωση ποσό που καθορίζεται από το Δ.Σ. της ΔΕΥΑΖ. Το ίδιο ισχύει και για τους επαγγελματικούς χώρους μεγάλης κατανάλωσης, όπου η πάγια χρέωση διαφοροποιείται και γίνεται προφανώς μεγαλύτερη. Για ξενοδοχεία και ενοικιαζόμενα δωμάτια το ποσό του τέλους χρήσης θα υπολογίζεται με βάση τον αριθμό κλινών και τα κυβικά κατανάλωσης νερού, όπου η κατ' ελάχιστη χρέωση καθορίζεται και εδώ με απόφαση του Δ.Σ. της ΔΕΥΑΖ, λαμβάνοντας υπ' όψη τον αριθμό κλινών.

11.3. Για τις περιπτώσεις ακινήτων που διαπιστωθεί ότι αποχετεύονται σημαντικά μεγαλύτερες ποσότητες από τις τιμολογούμενες ποσότητες νερού, τότε η επιβολή του τέλους χρήσης θα αναπροσαρμόζεται. Έπειτα από εισήγηση του Γεν. Διευθυντή και απόφαση του Δ.Σ. της ΔΕΥΑΖ, με βάση τη θεωρητική κατανάλωση της αποχέτευσης για οικίες, επαγγελματικούς χώρους, ενοικιαζόμενα δωμάτια και ξενοδοχεία.

Άρθρο 12° : ΑΠΟΧΕΤΕΥΣΗ ΒΟΘΡΟΛΥΜΑΤΩΝ

12.1. Στην εγκατάσταση επεξεργασίας λυμάτων Ζακύνθου (Ε.Ε.Λ.Ζ.), μπορούν να απορρίπτονται μόνο βοθρολύματα αστικής προέλευσης και από μέρη που επιτρέπεται η διατήρηση βόθρων και δεξαμενών αποθήκευσης αποβλήτων. Η απόρριψη κάθε άλλης ποιότητας λυμάτων που καταφθάνουν στις εγκαταστάσεις μέσω βυτιοφόρων οχημάτων, γίνεται δεκτή μόνο μετά από χημική ανάλυση αυτών και απόφαση του Δ.Σ. ή του Γενικού Διευθυντή της ΔΕΥΑΖ.

12.2. Με απόφαση του Δ.Σ. της ΔΕΥΑΖ, έχει οριστεί ελάχιστη ποσότητα χρέωσης τα 5 m^3 , για τα λύματα που απορρίπτονται στις Ε.Ε.Λ.Ζ με βυτιοφόρα οχήματα της Επαχείρησης ή ιδιωτικά. Μετά από συνεδρίαση του Δ.Σ. της ΔΕΥΑΖ, έχει αποφανθεί να γίνεται προπληρωμή της απόρριψης βοθρολυμάτων από όλους του εξυπηρετούμενους ιδιώτες ή δημότες, το ποσό της οποίας θα αντιστοιχεί σε μια συγκεκριμένη ποσότητα βοθρολυμάτων.

12.3. Άδεια εκκένωσης θα δίνεται από τον υπεύθυνο πύλης, ύστερα από προσκόμιση απαραίτητων δικαιολογητικών από τον οδηγό του βυτιοφόρου.

12.4. Κάθε βυτιοφορέας είναι υποχρεωμένος να καταθέτει στον υπεύθυνο πύλης απόδειξη πληρωμής και να υπογράφει σε αυτόν την ημερήσια κατάσταση κίνησης των βυτιοφόρων.

12.5. Η ΔΕΥΑΖ έχει τη δυνατότητα λήψης δείγματος των λυμάτων που εισέρχονται στις Εγκαταστάσεις μέσω βυτιοφόρων, προς ποιοτικό έλεγχο αυτών.

12.6. Απαγορεύεται να αποχετεύονται με βυτιοφόρα στις Ε.Ε.Λ.Ζ. : α) Ζωικά λίπη β) πετρελαιοειδή και γενικά παράγωγα πετρελαίου, γ) τοξικά χημικά (As, Cd, Cr, H₂S, Ni, Pb, Cu, Se, Zn.), δ) ραδιενεργά υλικά.

12.7. Κάθε βυτιοφόρο όχημα θα εισέρχεται στην εγκατάσταση από την κύρια είσοδο των εγκαταστάσεων με ταχύτητα όχι μεγαλύτερη των 10 χιλ./ώρα. Έχει προβλεφθεί δρόμος προσπέλασης, εκκένωσης και επιστροφής των βυτιοφόρων καθώς και χώρος στάθμευσης αυτών.

12.8. Η εκκένωση των βυτιοφόρων μέσω σωλήνα στο κανάλι υποδοχής, θα γίνεται όταν και μόνο το στόμιο μέσω του οποίου λαμβάνει χώρα η εκκένωση, συνδεθεί στεγανά (μέσω των ειδικών συνδέσμων που διαθέτει) με το σωλήνα του βυτιοφόρου.

12.9. Βασικά κριτήρια αποδοχής των βυτιοφόρων στις Ε.Ε.Λ.Ζ. προς εκκένωση, είναι η καθαριότητα και στεγανότητα των οχημάτων. Ακόμη και μετά την εκκένωση, θα πρέπει να πλένονται σχολαστικά οι ρόδες και ο σωλήνας του βυτιοφόρου.

12.10. Σε περίπτωση μη υπακοής των όρων που τίθενται από τον παρόντα κανονισμό, αλλά και σε περίπτωση υπόνοιας ότι δεν εκκενώνονται μόνο αστικά βοθρολύματα, θα επιβάλλεται πρόστιμο ή απόρριψη του συγκεκριμένου βυτιοφορέα για χρονικό διάστημα που θα ορίζεται σε κάθε περίπτωση, από το Δ.Σ. της ΔΕΥΑΖ.

Άρθρο 13° : ΠΡΟΣΤΑΣΙΑ ΑΓΩΓΩΝ ΥΔΡΕΥΣΗΣ

13.1. Οι ιδιοκτήτες ακινήτων οφείλουν να κατασκευάζουν τις εγκαταστάσεις αποχέτευσης τους με τέτοιο τρόπο που να μην δημιουργούν με αυτές κίνδυνο μόλυνσης του δικτύου ύδρευσης της ΔΕΥΑΖ και του δικού τους ακινήτου.

13.2. Απαγορεύεται η τοποθέτηση σωλήνων αποχέτευσης παράλληλα και σε απόσταση μικρότερη των 2 μέτρων, από το δίκτυο ύδρευσης εφόσον το επίπεδο του δικτύου ύδρευσης είναι χαμηλότερο από αυτό του δικτύου αποχέτευσης.

13.3. Επιτρέπεται η κάθετη διασταύρωση των σωλήνων αποχέτευσης πάνω από σωλήνες ύδρευσης μόνο εάν οι σωλήνες αποχέτευσης είναι απόλυτα στεγανοί και στη θέση της διασταύρωσης και ένα μέτρο εκατέρωθεν αυτής βρίσκονται εντός στεγανής, πλαστικής προστατευτικής διάταξης.

13.4. Εάν η εγκατάσταση αποχέτευσης ακινήτου δεν είναι σύμφωνη με τις διατάξεις του παρόντος άρθρου η ΔΕΥΑΖ μπορεί να διακόψει την παροχή της ύδρευσης στο ακίνητο μέχρι τον οριστικό εναρμονισμό της.

Άρθρο 14° : ΟΜΒΡΙΑ ΥΔΑΤΑ

Όπως αναφέρεται και στην σχετική νομοθεσία, στην ιδιοκτησία της ΔΕΥΑΖ εκτός από τα δίκτυα ύδρευσης και αποχέτευσης στις περιοχές αρμοδιότητας της επιχείρησης, ανήκουν και τα δίκτυα ομβρίων υδάτων. Στα δίκτυα των ομβρίων υδάτων απαγορεύεται κάθε είδους σύνδεση ή ρίψη ακαθάρτων. Κάθε είδους επέμβαση στο δίκτυο ομβρίων υδάτων θεωρείται παράνομη και οι παραβάτες θα έχουν τις νόμιμες κυρώσεις.

Άρθρο 15° : ΠΡΟΣΚΛΗΣΕΙΣ – ΕΠΙΔΟΣΕΙΣ – ΥΠΕΥΘΥΝΟΙ

15.1. Ο κάθε χρήστης του αποχετεύομενου ακινήτου ευθύνεται έναντι της ΔΕΥΑΖ, για κάθε παράβαση του παρόντα κανονισμού ή οφειλή προς την ΔΕΥΑΖ λόγω της αποχέτευσης από κοινού και εις ολόκληρον από με τον ιδιοκτήτη.

15.2. Οποιαδήποτε οφειλή προς την ΔΕΥΑΖ (πρόστιμα, τέλη κτλ), θα χρεώνεται στον λογαριασμό ύδρευσης του ακινήτου. Αν το ποσό είναι μεγάλο είναι δυνατή η σε δόσεις χρέωση του, στους λογαριασμούς νερού μετά από πρόταση του Προϊστάμενου Οικονομικής Υπηρεσίας και έγκριση του Γενικού Διευθυντή της ΔΕΥΑΖ.

15.3. Σε περίπτωση πολυκατοικιών και γενικά κτιρίων με διακεκριμένες κατά χρήση ιδιοκτησίες (καταστήματα, διαμερίσματα κτλ), είναι δυνατόν κατά την κρίση της ΔΕΥΑΖ η χρέωση των αναλογούντων προστίμων, δαπανών της ΔΕΥΑΖ να γίνει στο λογαριασμό ύδρευσης αυτής, να διακοπεί η υδροδότηση της, χωρίς όμως την διακοπή της σύνδεσης της αποχέτευσης ολόκληρου του κτιρίου αν αυτό κριθεί αναγκαίο από την ΔΕΥΑΖ.

15.4. Οι επιδόσεις ατομικών προσκλήσεων, ειδοποιήσεων και γενικά εγγράφων της ΔΕΥΑΖ προς τρίτους γίνονται από υπάλληλο της ΔΕΥΑΖ ή ταχυδρομικά.

15.5. Δεν απαιτείται πρόσκληση ή ειδοποίηση προκειμένου να γίνει έλεγχος της λειτουργίας της εγκατάστασης αποχέτευσης και γενικά έλεγχος τήρησης των όρων του παρόντα κανονισμού.

15.6. Η ΔΕΥΑΖ δεν φέρει καμιά ευθύνη για τυχόν βλάβες από διακοπή, σύμφωνα με τον παρόντα κανονισμό, της υδροδότησης ή αποχέτευσης ακινήτου. Δεν απαιτείται προηγούμενη ειδοποίηση.

Άρθρο 16°: ΤΗΡΗΣΗ ΥΓΕΙΟΝΟΜΙΚΩΝ ΚΑΝΟΝΩΝ-ΑΣΦΑΛΕΙΑ ΕΡΓΑΖΟΜΕΝΩΝ

Τόσο οι εργαζόμενοι όσο και οι επισκέπτες των Ε.Ε.Α. Ζακύνθου θα πρέπει να υπακούουν και να τηρούν τους όρους ασφάλειας και υγιεινής. Συγκεκριμένα :

1. Εργαζόμενοι και επισκέπτες πρέπει να τηρούν τις ειδικές σημάνσεις ασφαλείας κατά την είσοδο και έξοδο τους στις εγκαταστάσεις.
2. Δεν πρέπει να περιηγούνται στους χώρους των Εγκαταστάσεων άτομα χωρίς να είναι άρτια ενημερωμένα και καταρτισμένα πάνω στη λειτουργία των Εγκαταστάσεων. Τα άτομα αυτά πρέπει να προβλέπουν τυχόν ατυχήματα και να τηρούν τους κανόνες υγιεινής.
3. Ο εξοπλισμός που τίθεται σε χρήση στις Εγκαταστάσεις, πρέπει να λειτουργούν και να συντηρούνται κατά τέτοιο τρόπο ώστε οι εργαζόμενοι να μπορούν να εκτελέσουν την εργασία που τους έχει ανατεθεί χωρίς κίνδυνο για την ασφάλεια ή και την υγεία των ιδίων ή και των άλλων εργαζομένων.

5. Λόγω της παρουσίας βλαβερών για την υγεία ουσιών κατά την εργασία σε κλειστούς χώρους μέσα στις Εγκαταστάσεις, πρέπει να υπάρχουν σε επαρκή αριθμό ανασπνευστικές συσκευές και κατάλληλος εξοπλισμός ανάληψης. Πρέπει να υπάρχει επαρκής αριθμός ατόμων που να γνωρίζουν τη χρήση του εξοπλισμού αυτού.
6. Πρέπει να καταρτίζεται, για κάθε εξωτερική εργασία στις Εγκαταστάσεις, σχέδιο πρόληψης των εκρήξεων όπου θα καθορίζεται ο απαιτούμενος εξοπλισμός και τα απαιτούμενα μέτρα.
7. Λόγω εμφάνισης στην ατμόσφαιρα επικίνδυνων ουσιών, ρύπων, θα πρέπει ο ιματισμός εργασίας να τοποθετείται σε ξεχωριστά ερμάρια και να στεγνώνονται.
8. Μετά το τέλος κάθε εξωτερικής εργασίας στις Ε.Ε.Λ.Ζ, θα πρέπει τουλάχιστον τα χέρια να πλένονται σχολαστικά, πριν την εκτέλεση οποιασδήποτε άλλης εργασίας.
9. Θα πρέπει όλοι οι εργαζόμενοι στις Ε.Ε.Λ.Ζ. να συμμορφώνονται, σύμφωνα με το Π.Δ. 150/97 περί της προστασίας της ασφάλειας και της υγείας των εργαζομένων, στους χώρους εργασίας τους.

Άρθρο 17° : ΕΚΔΟΣΗ ΒΕΒΑΙΩΣΕΩΝ ΑΠΟΧΕΤΕΥΣΗΣ

Οι ιδιοκτήτες ακινήτων που είναι συνδεδεμένα με το αποχετευτικό δίκτυο της ΔΕΥΑΖ μπορούν με αίτηση τους να ζητούν την έκδοση σχετικής βεβαίωσης. Η βεβαίωση αυτή εκδίδεται από την ΔΕΥΑΖ μόνο εφόσον δεν εκκρεμή καμιά οφειλή για το ακίνητο αυτό και εφόσον ο ιδιοκτήτης του ακινήτου δεν έχει οφειλές για άλλα ακίνητα του, απέναντι στην ΔΕΥΑΖ.

Άρθρο 18°

Κάθε θέμα που δεν αναφέρεται στον παρόντα κανονισμό ρυθμίζεται με απόφαση του Δ.Σ. ΔΕΥΑΖ. Οι ιδιοκτήτες και χρήστες ακινήτων οφείλουν να συμμορφώνονται με τις αποφάσεις αυτές. Σε περίπτωση μη συμμόρφωσης τους με τις νέες αποφάσεις του Δ.Σ. μπορούν να τους επιβληθούν διακοπές υδροδότησης ή πρόστιμα.

Άρθρο 19°

Η ισχύς του παρόντος κανονισμού αρχίζει από την επικύρωση της απόφασης του Δ.Σ. ΔΕΥΑΖ περί υήφισής του.

Ο Γενικός Διευθυντής

Ο Πρόεδρος του Δ.Σ.

Τα μέλη του Δ.Σ.

Ζαρκάδης Γεώργιος
Πολιτικός Μηχανικός
Υδραυλικός Μηχανικός

Κοντονής Διονύσιος

Αρμένης Γεώργιος(Αντιπρόεδρος)

Καποδίστριας Κων/νος

Δεμέτης Διονύσιος

Πάστρας Αναστάσιος

Σκαρτσής Ιωάννης

Ξένος Χρήστος